


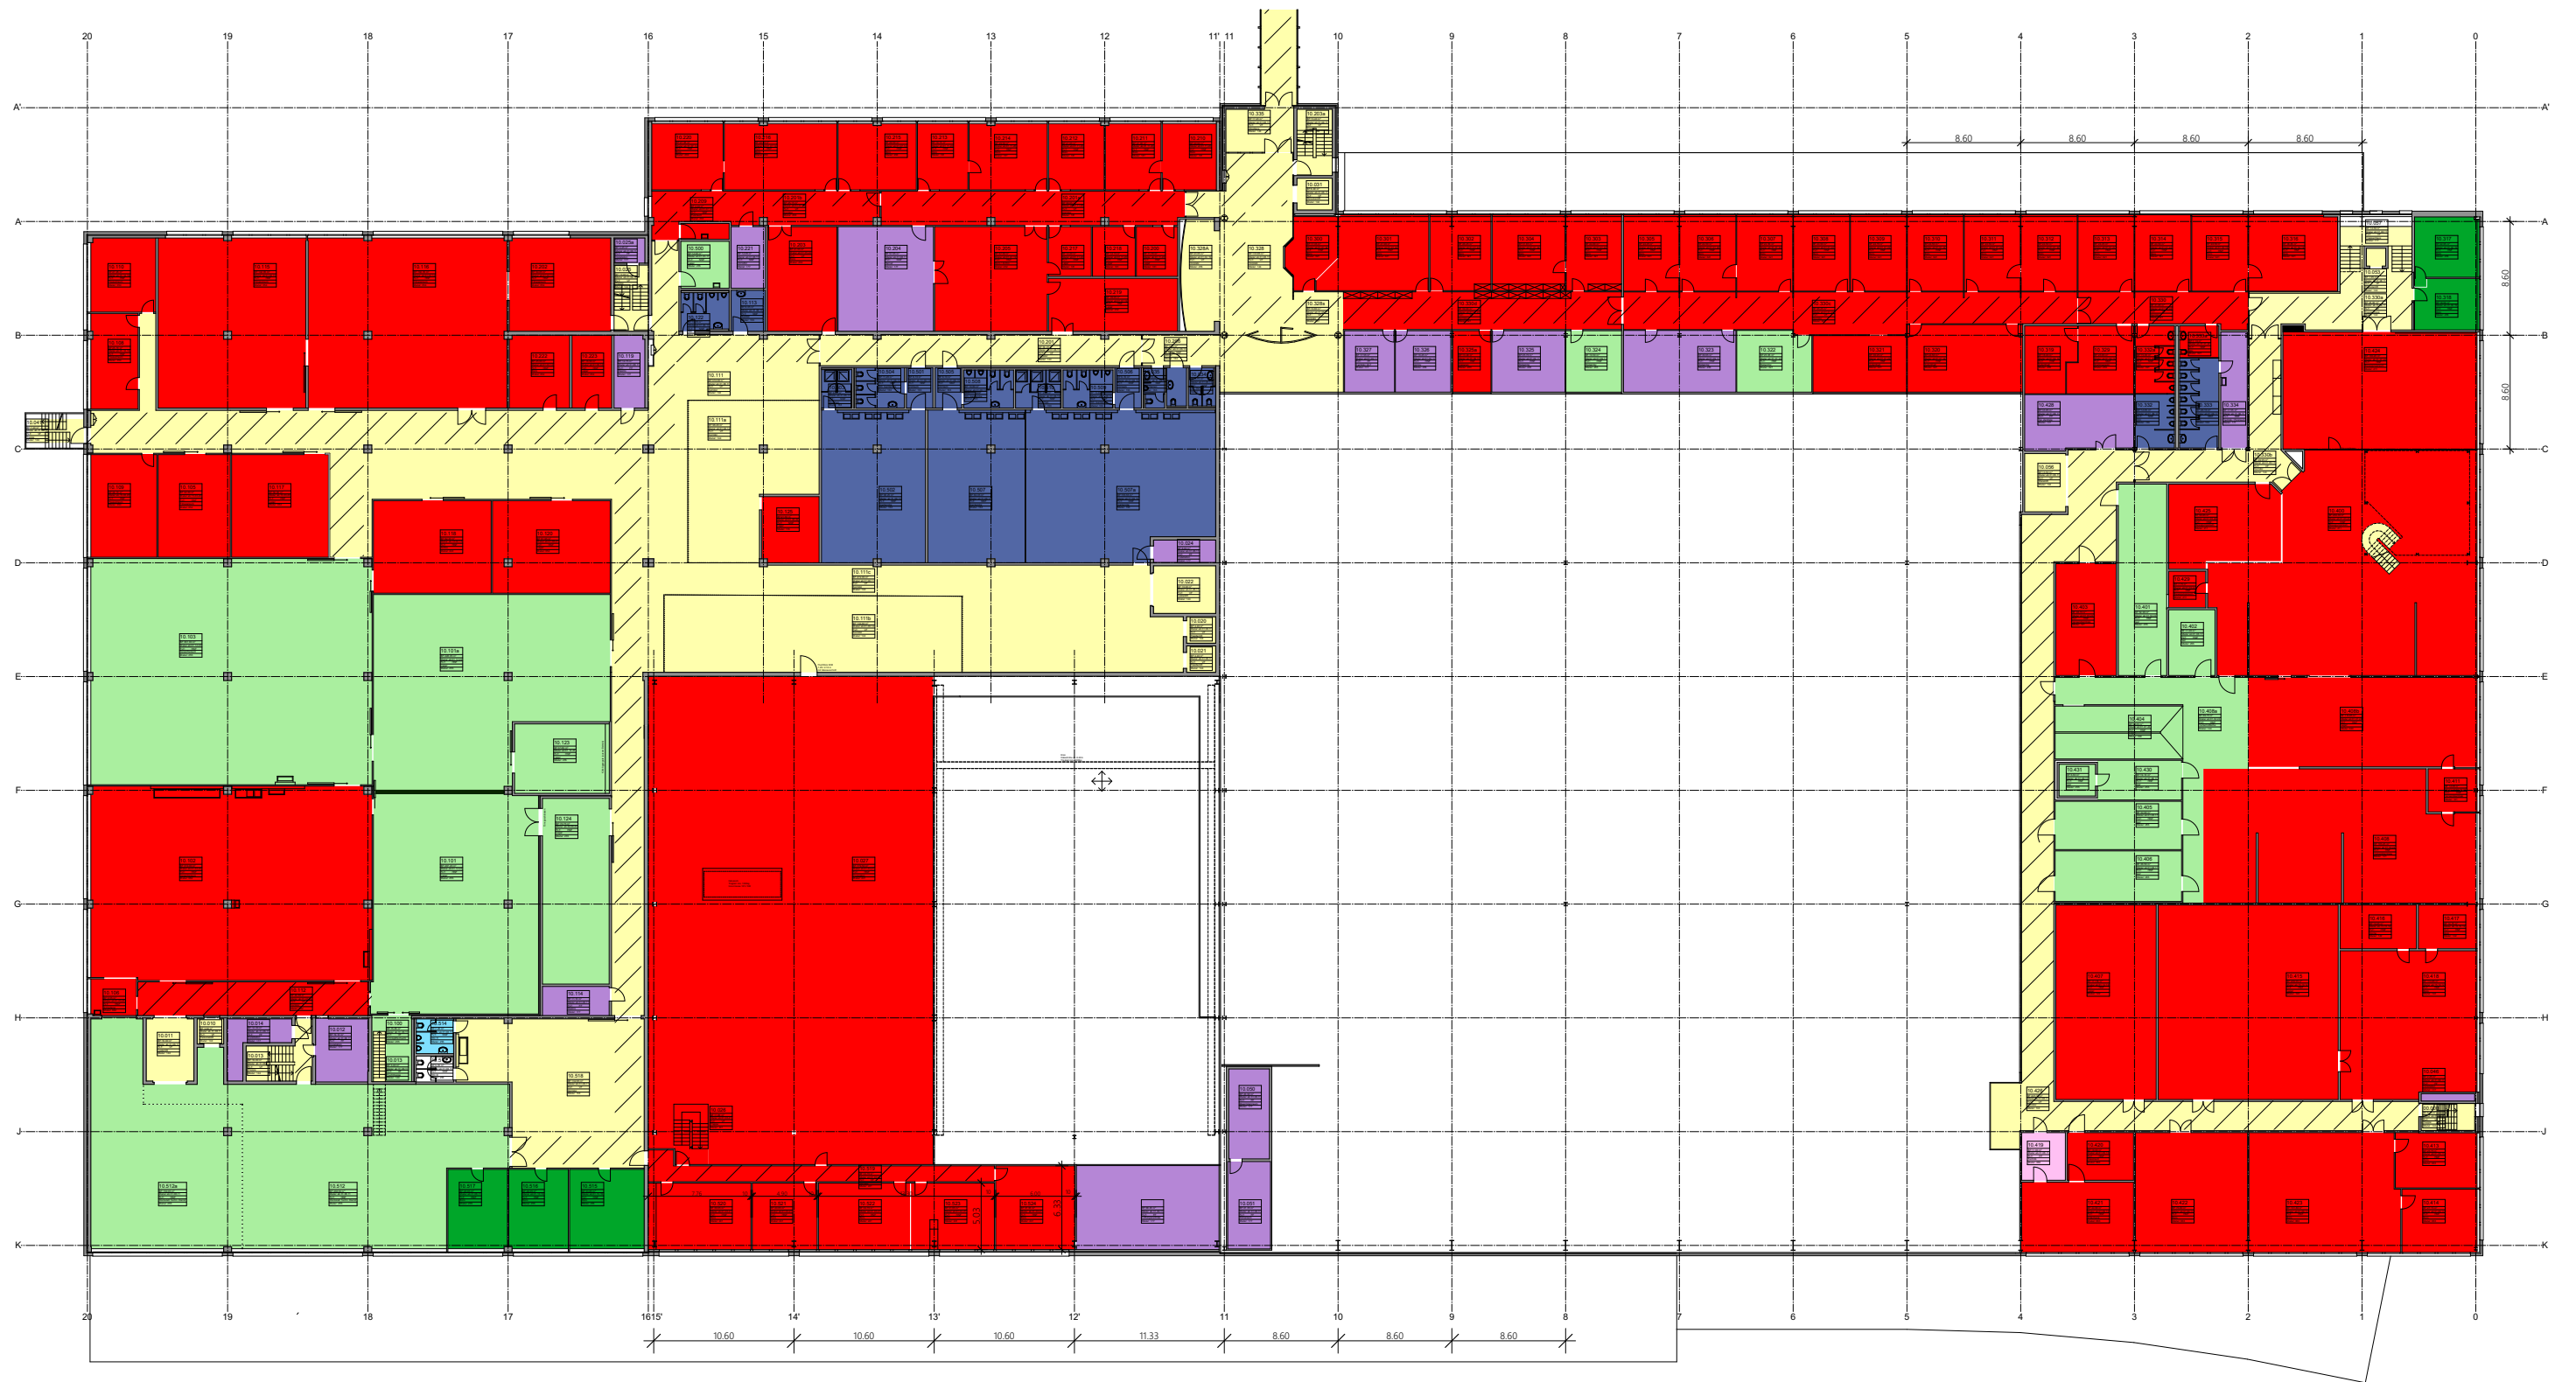

■ Vermietet

■ Leerstand Büro
■ Leerstand Gewerbe

■ Verkehrserschliessung Allgemein
■ Verkehrserschliessung Vermietet

■ Funktionsfläche Allgemein
■ Funktionsfläche Vermietet
■ Haus allgemein

1.Obergeschoss Mst. 1:500

Stand 12.04.2025

Originalformat: A3