


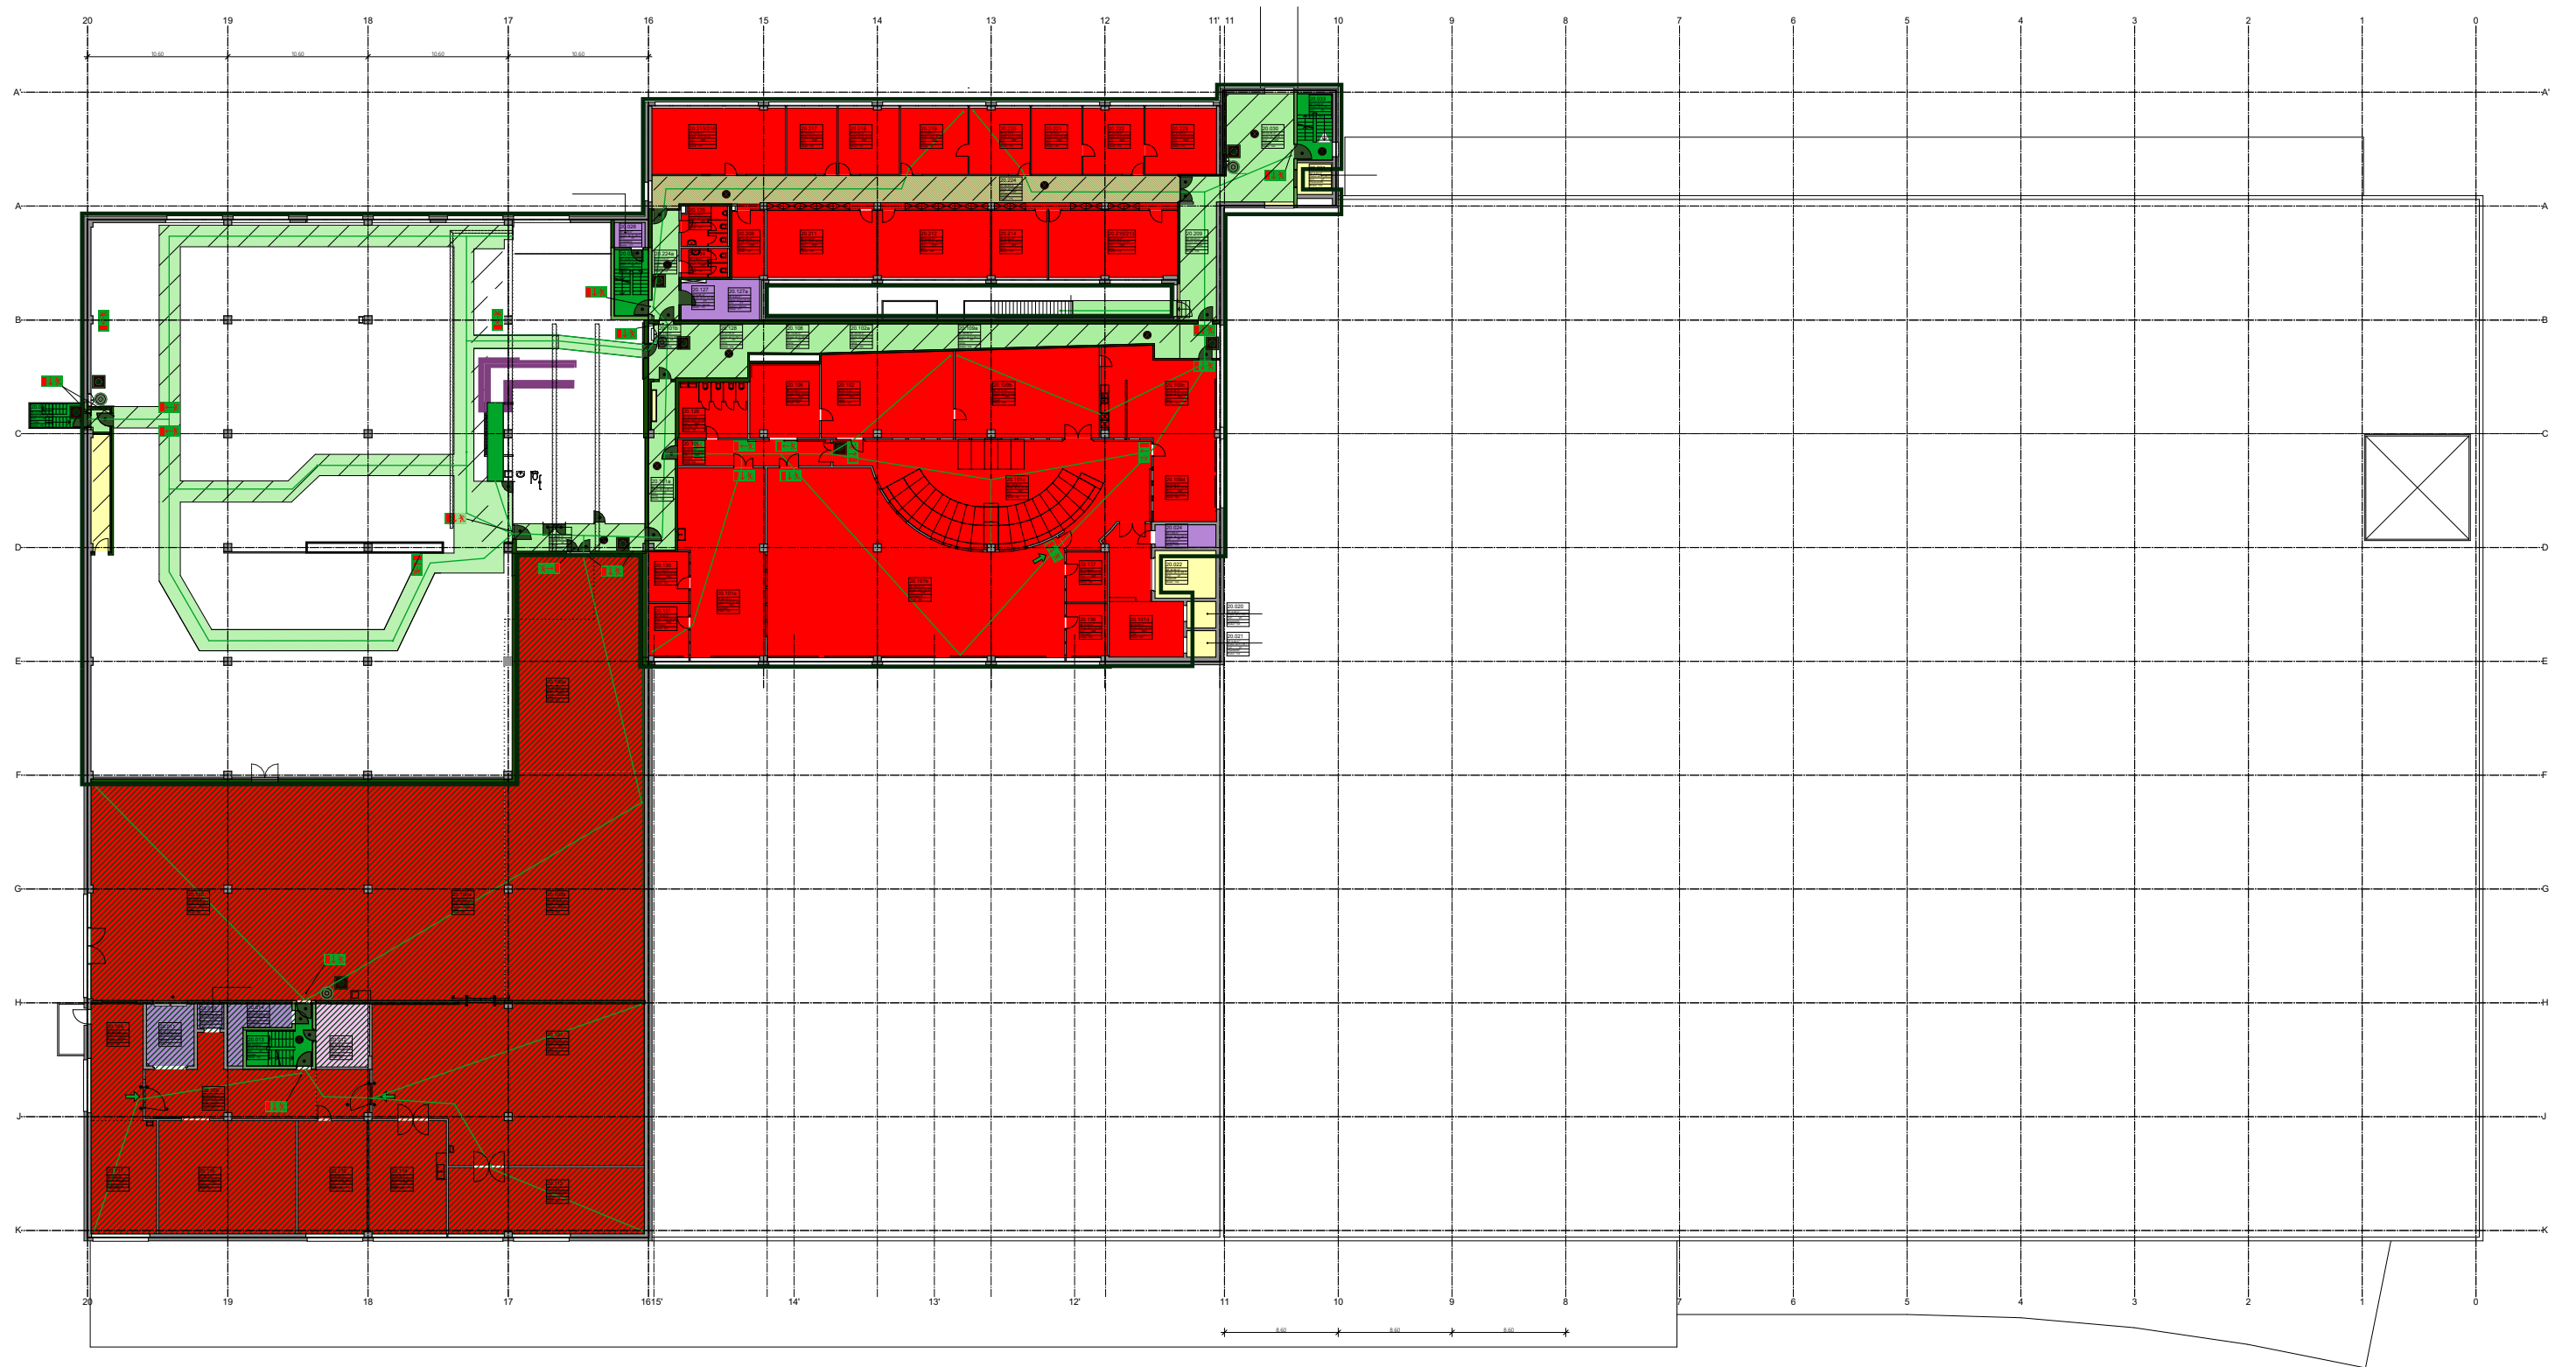

■ Vermietet

■ Leerstand Büro
■ Leerstand Gewerbe

■ Verkehrerschliessung Allgemein
■ Verkehrerschliessung Vermietet

■ Funktionsfläche Allgemein
■ Funktionsfläche Vermietet
■ Haus allgemein

2.Obergeschoss Mst. 1:500

Stand 12.04.2025

Originalformat: A3